


《BLACK OUT 2025 in TOKYO》

2025.4.6 浜松町

3F

■ 床下コンセント
○ — 延長コンセント

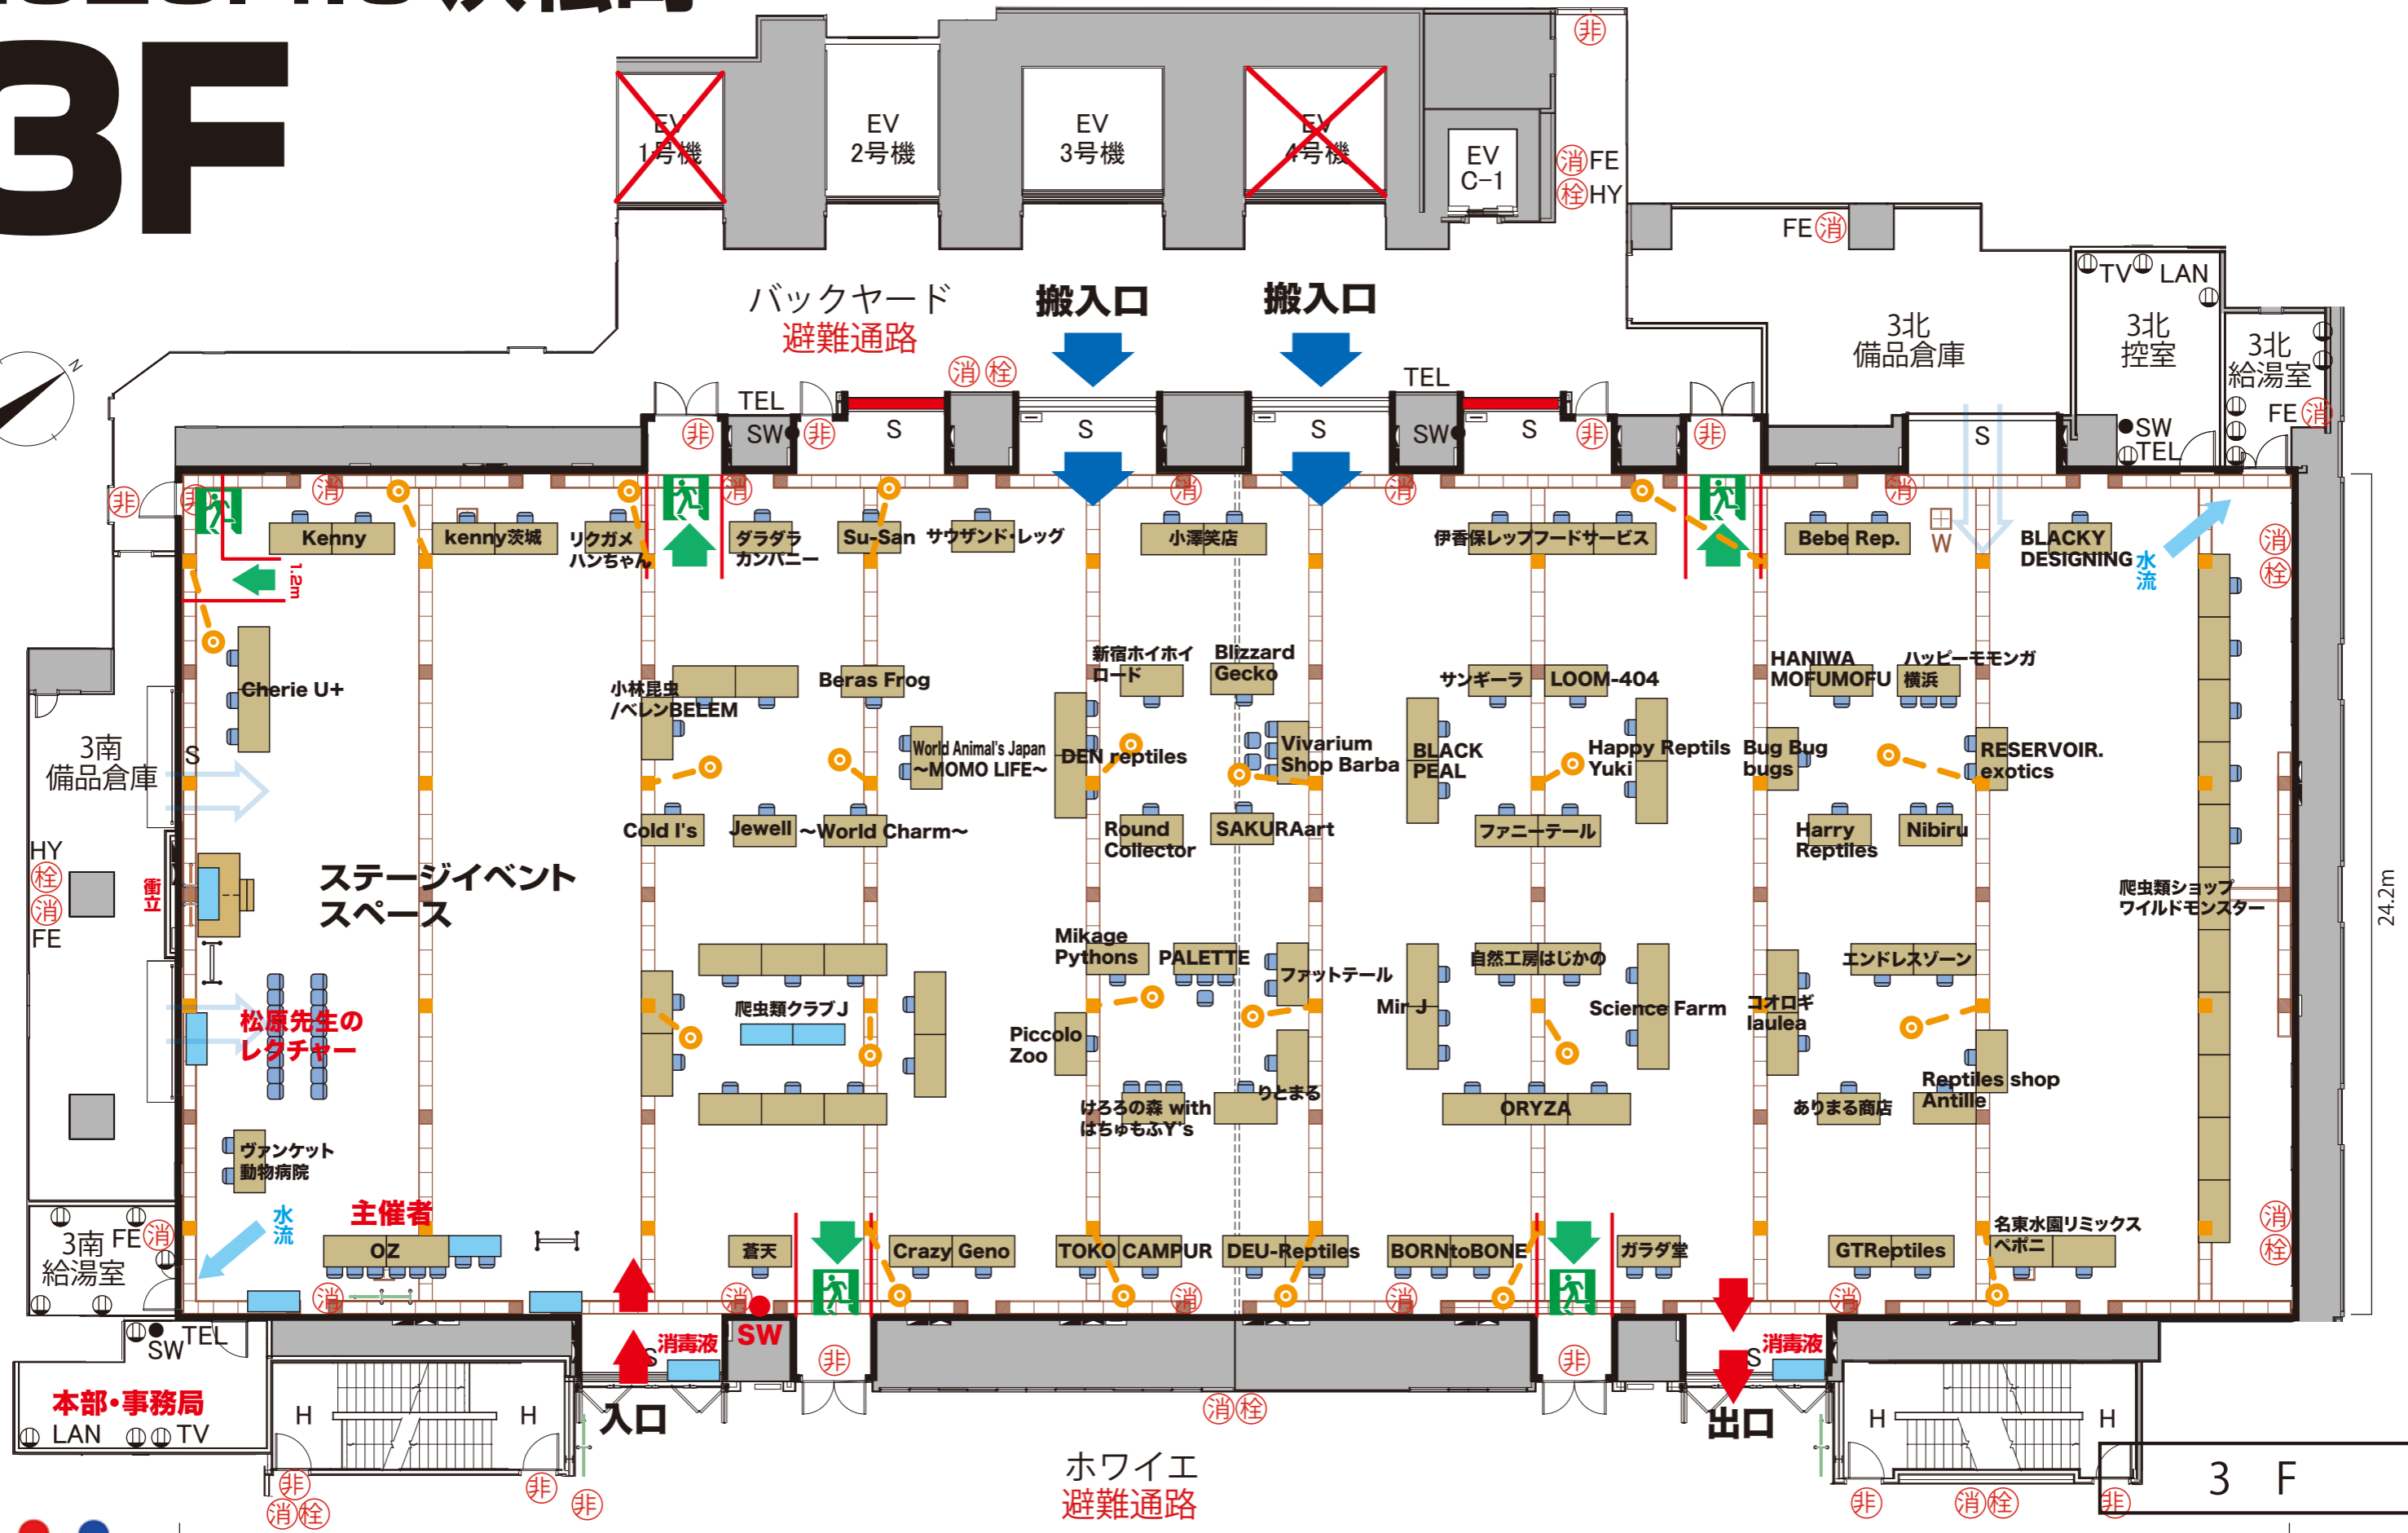

60.7m

0 1m 5m 10m

※出展位置は事情により変更になる場合があります。